


大多喜ガス(株)

(仮称)もえぎ野開発事業 各区画ガス使用量見込み



【案3】

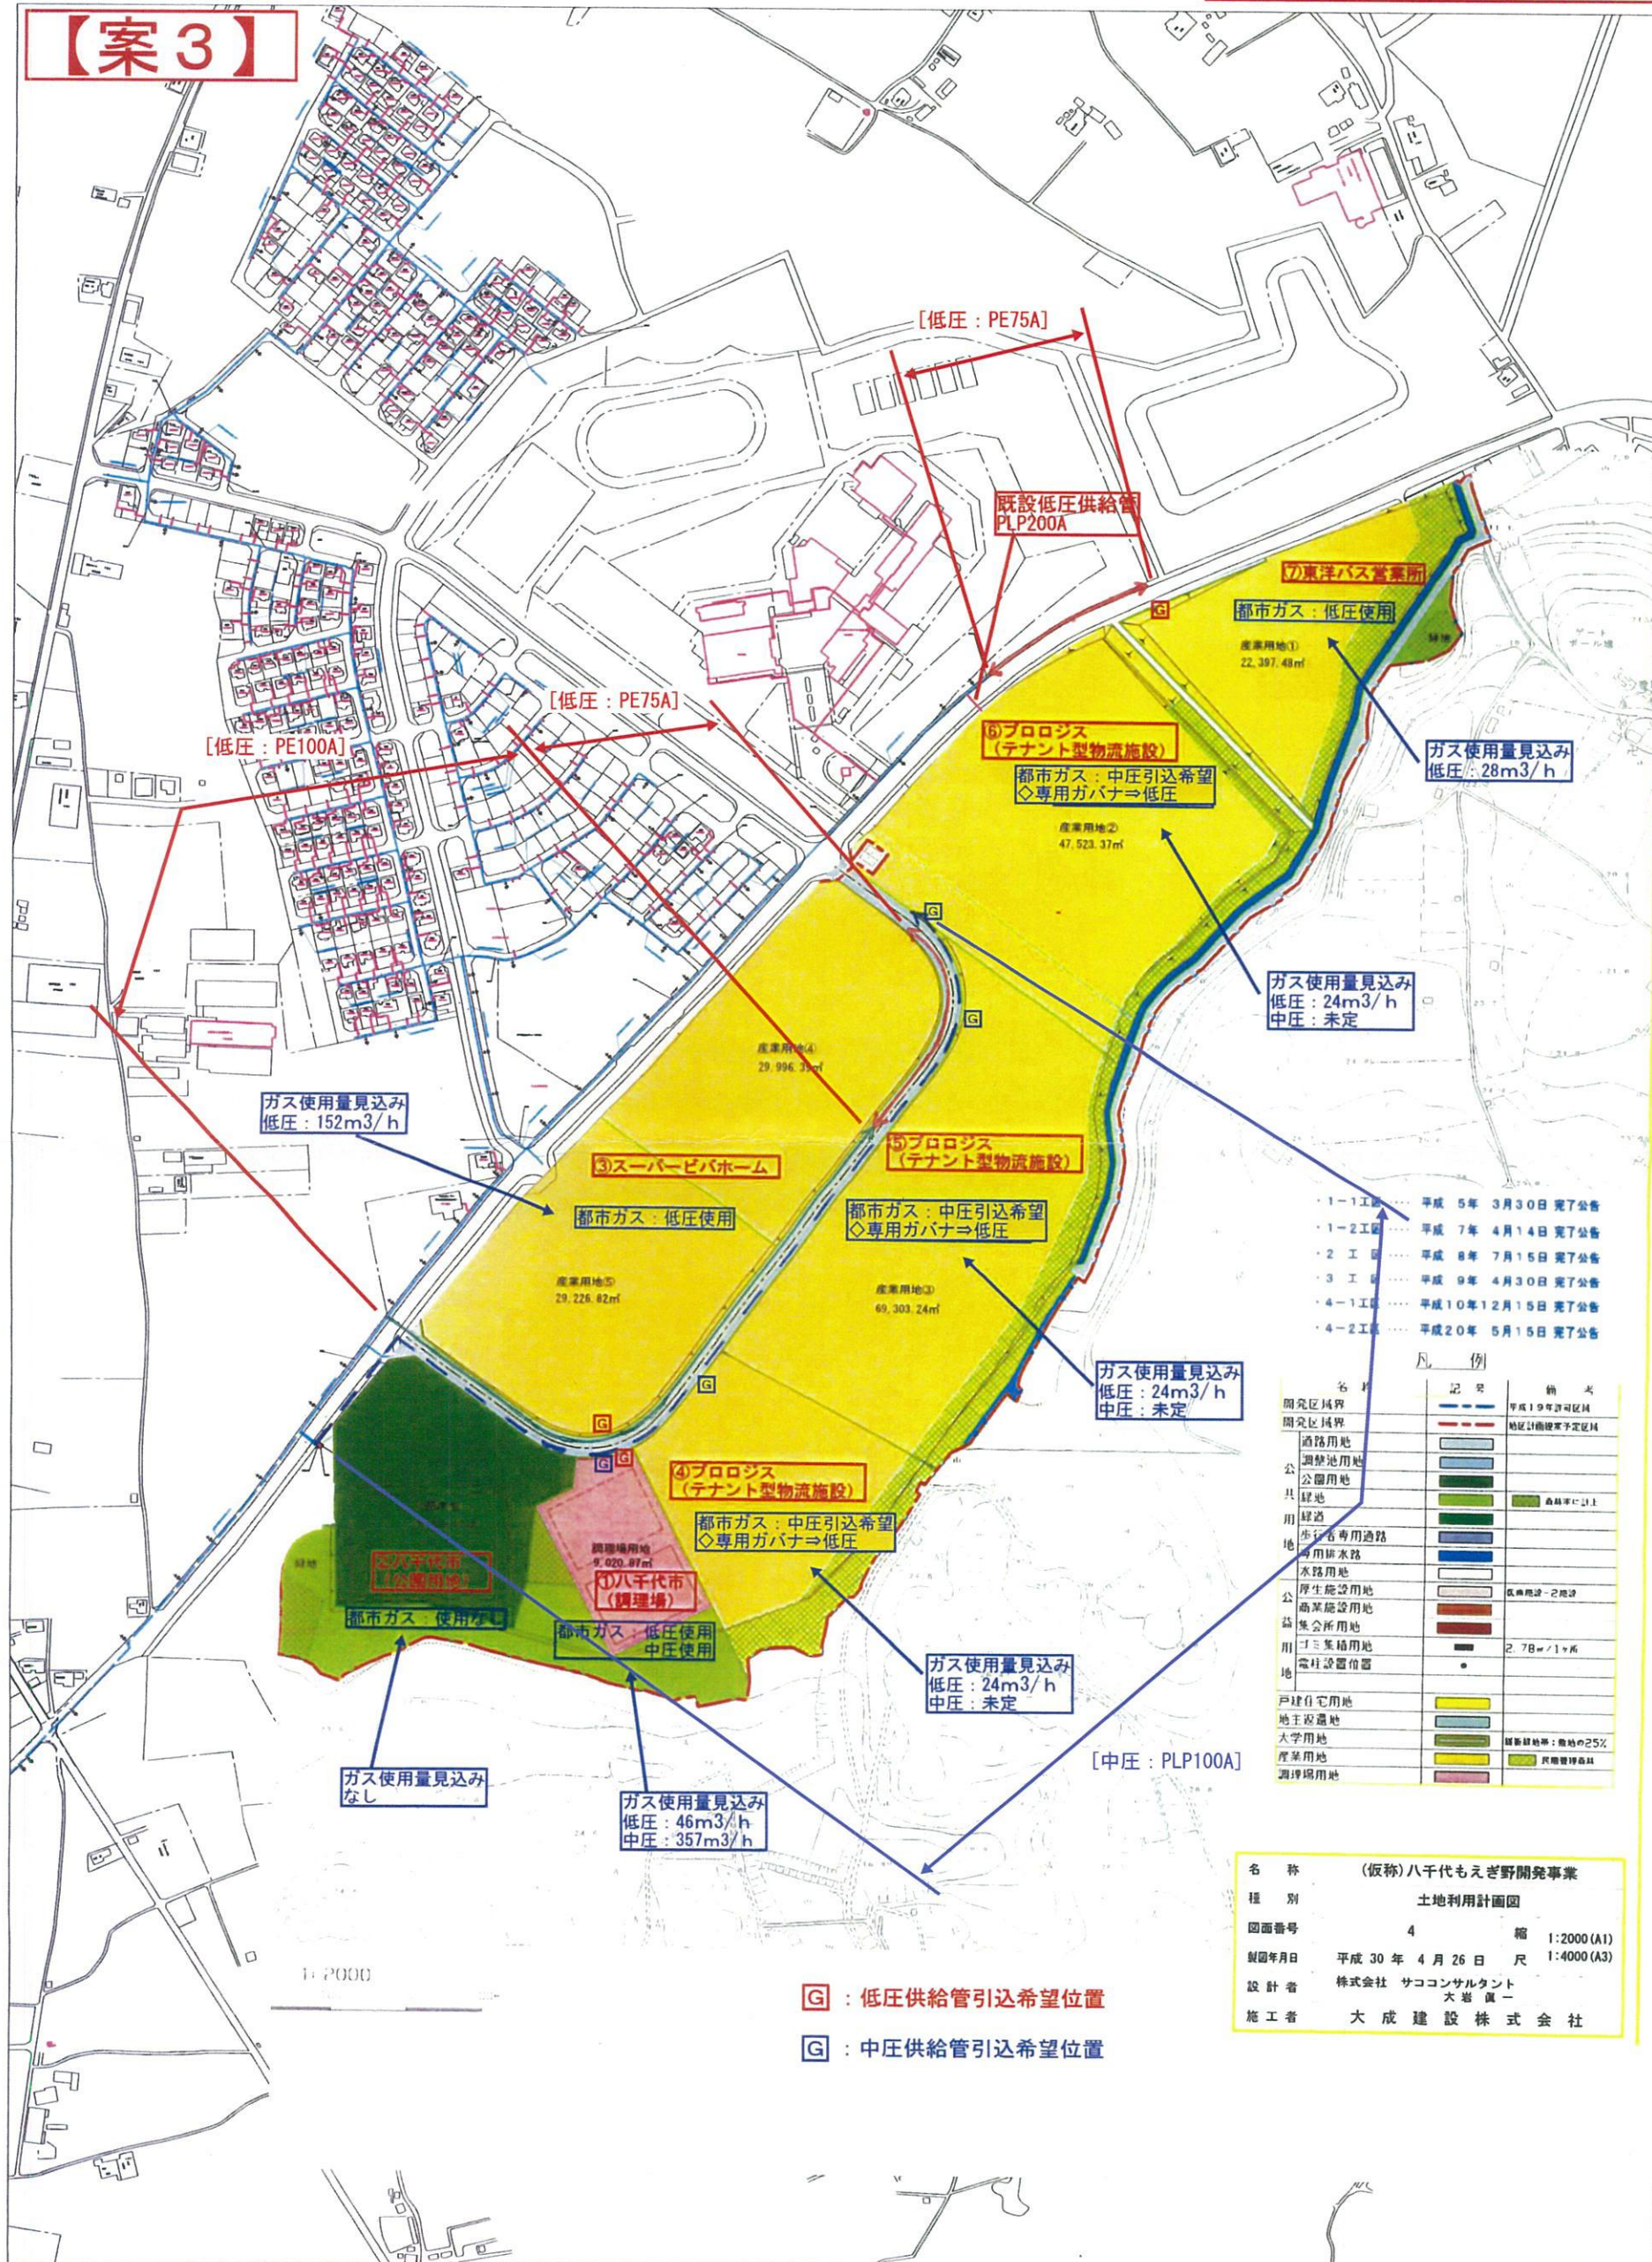

- 1-1工区 平成 5年 3月30日 完了公告
- 1-2工区 平成 7年 4月14日 完了公告
- 2 工区 平成 8年 7月15日 完了公告
- 3 工区 平成 9年 4月30日 完了公告
- 4-1工区 平成10年12月15日 完了公告
- 4-2工区 平成20年 5月15日 完了公告

凡 例

名称	記号	備考
開発区域界	---	平成19年許可区域
開発区域界	---	地区計画提案予定区域
道路用地	---	
調整池用地	---	
公園用地	---	
緑地	---	森林法に計上
用地	---	
歩行者専用道路	---	
専用排水路	---	
水路用地	---	
厚生施設用地	---	医務施設-2施設
商業施設用地	---	
集会所用地	---	
ゴミ集積用地	---	2.78m x 1.1m
電柱設置位置	●	
戸建住宅用地	---	
地主没遺地	---	
大学用地	---	調整池地積: 敷地の25%
産業用地	---	民間管理施設
調整池用地	---	

名称 (仮称)八千代もえぎ野開発事業
 種別 土地利用計画図
 図面番号 4 縮 1:2000 (A1)
 製図年月日 平成 30年 4月 26日 尺 1:4000 (A3)
 設計者 株式会社 サココンサルタント
 大岩 真一
 施工者 大成建設株式会社

Ⓔ : 低圧供給管引込希望位置
 Ⓔ : 中圧供給管引込希望位置

縮尺 1:4500



100739

図面出力年月日 18.11.06